



Global IT Brain  
**동명대학교**  
TONGMYONG UNIVERSITY

- |              |                     |
|--------------|---------------------|
| 1 대학본부·경영관   | 24 해양플랜트<br>시뮬레이션센터 |
| 2 사회과학관      | 25 분수대              |
| 3 건축·디자인관    | 26 용마광장             |
| 4 대학원        | 27 제1정문             |
| 5 건축공학실습동    | 28 제2정문             |
| 6 학생회관       | 29 제3정문             |
| 7 동명스타디움     | 30 제1주차장            |
| 8 학생복지관      | 31 제2주차장            |
| 9 동명생활관(2호관) | 32 대운동장1            |
| 10 중앙도서관     | 33 대운동장2            |
| 11 동명관       | 34 원형광장             |
| 12 제1공학관     | 35 주차관제소            |
| 13 제2공학관     | 36 종합체육시설           |
| 14 제3공학관     | 37 제3주차장            |
| 15 제1정보통신관   | 38 제4주차장            |
| 16 제2정보통신관   | 39 순환 버스정류장         |
| 17 향만물류관     | 40 마지뜨락             |
| 18 동명공업고등학교  | 41 학생휴게점(편의점)       |
| 19 PRIME홍보관  | 42 학생휴게점(café)      |
| 20 쉼터(편의점)   | 43 동명생활관(1호관)       |
| 21 국제산학협력관   | 44 동명들              |
| 22 기온누리      | 45 체육시설관리동          |
| 23 선당        |                     |

**A** 장애학우 보호자 실터  
(대학본부 경영관 1층)

**P&S** 장애인 주차장

**B** 장애학우 동아리방 (벚)  
(학생회 3층)

**C** 장애학우 기숙실  
(제1생활관 2층)





DESIGNED BY

DRAWN BY

CHECKED BY

DESIGNED BY

DESIGNED BY

APPROVED BY

NOTE

REVISION

| DATE | DESCRIPTION |
|------|-------------|
| NAME |             |
| ..   |             |
| ..   |             |
PROJECT TITLE

NAME OF DRAWING

24시 편의점

SCALE

1/100(A3)

DATE


2022.04.

DRAWING NO.

B41-01

DRAWING FILE NAME

1층 평면도

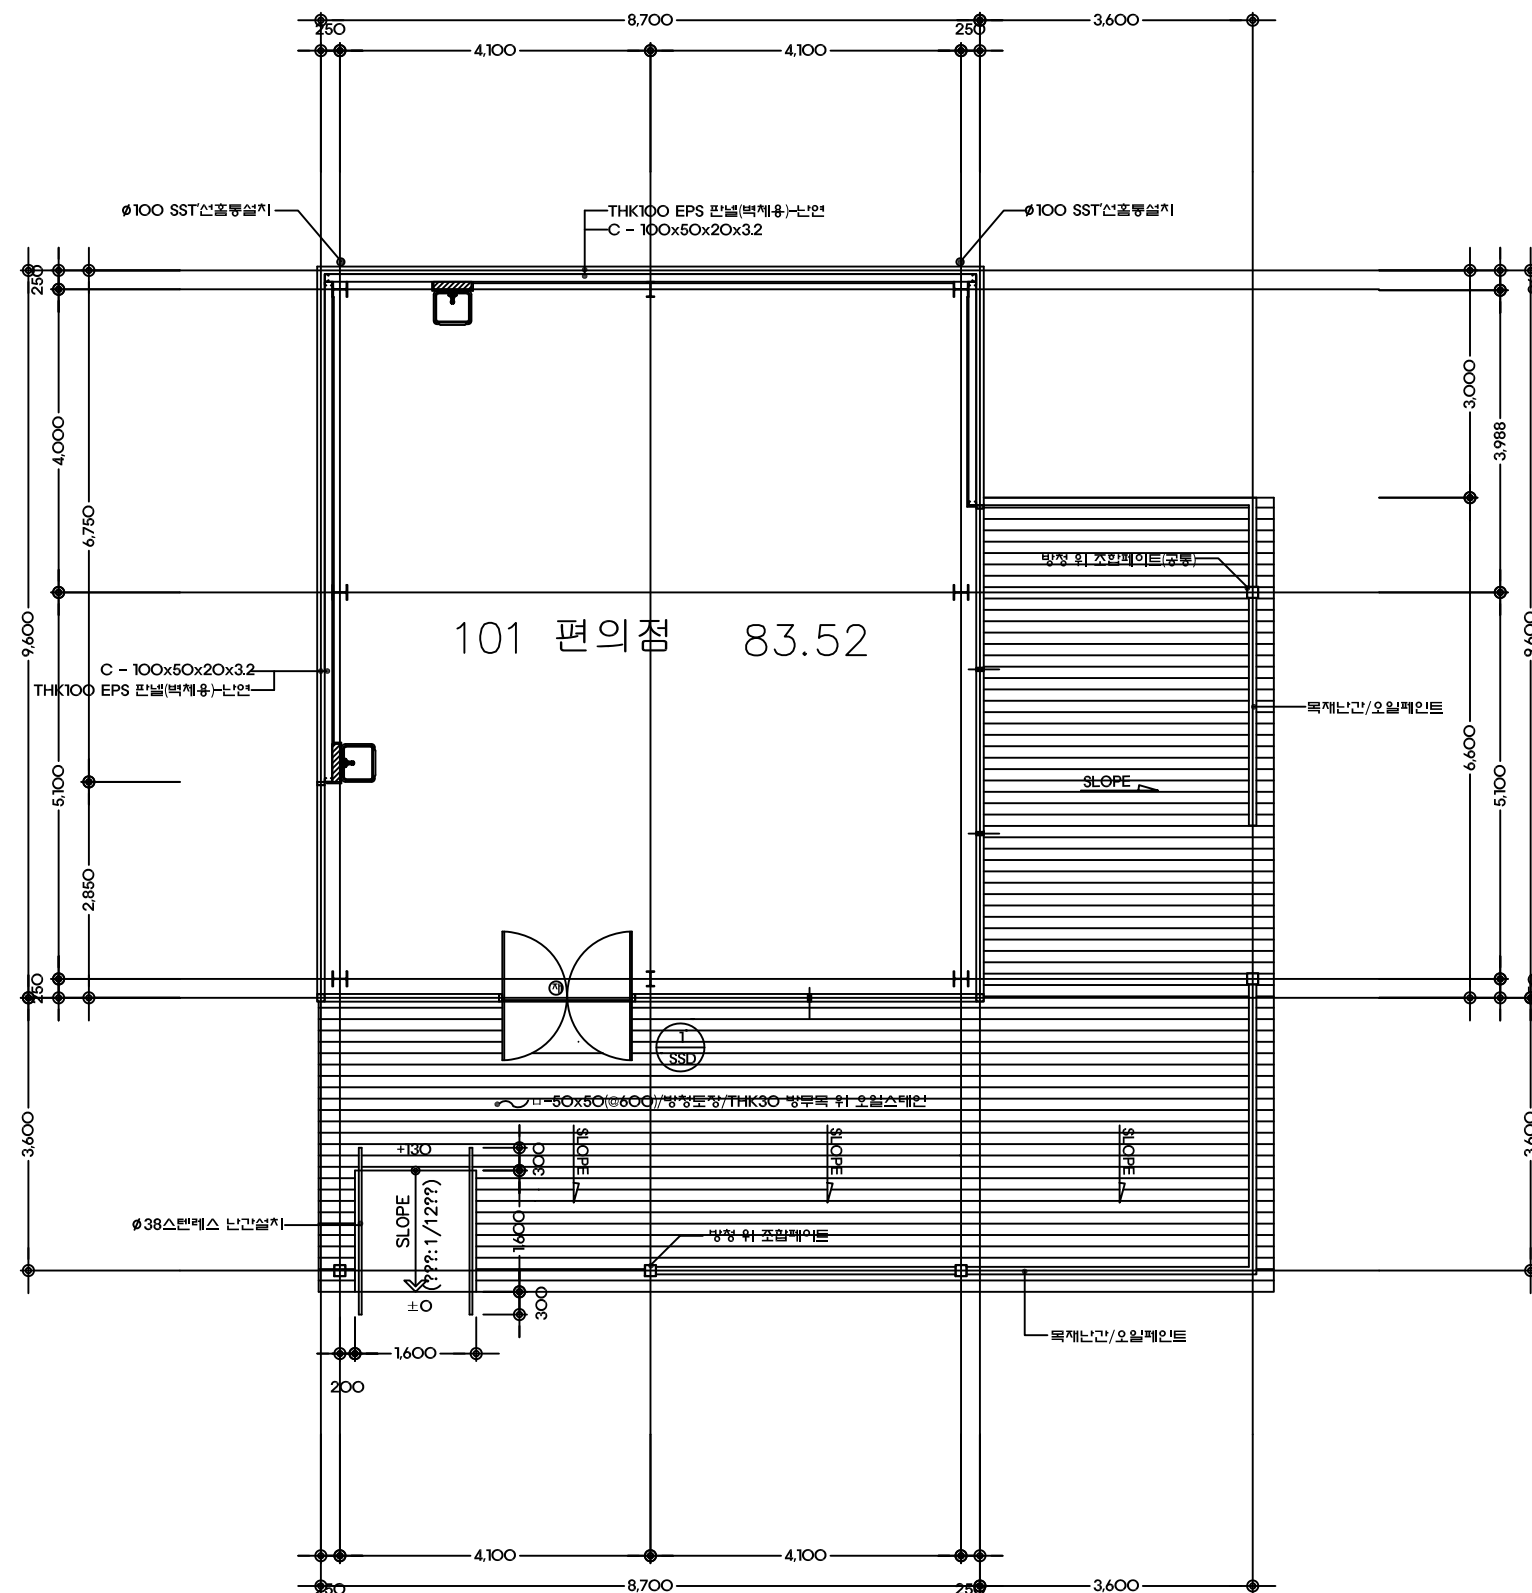

(41)학생휴게점(24시 편의점)

SCALE 1/200